





PLANTA PRIMERA ESTADO REFORMADO

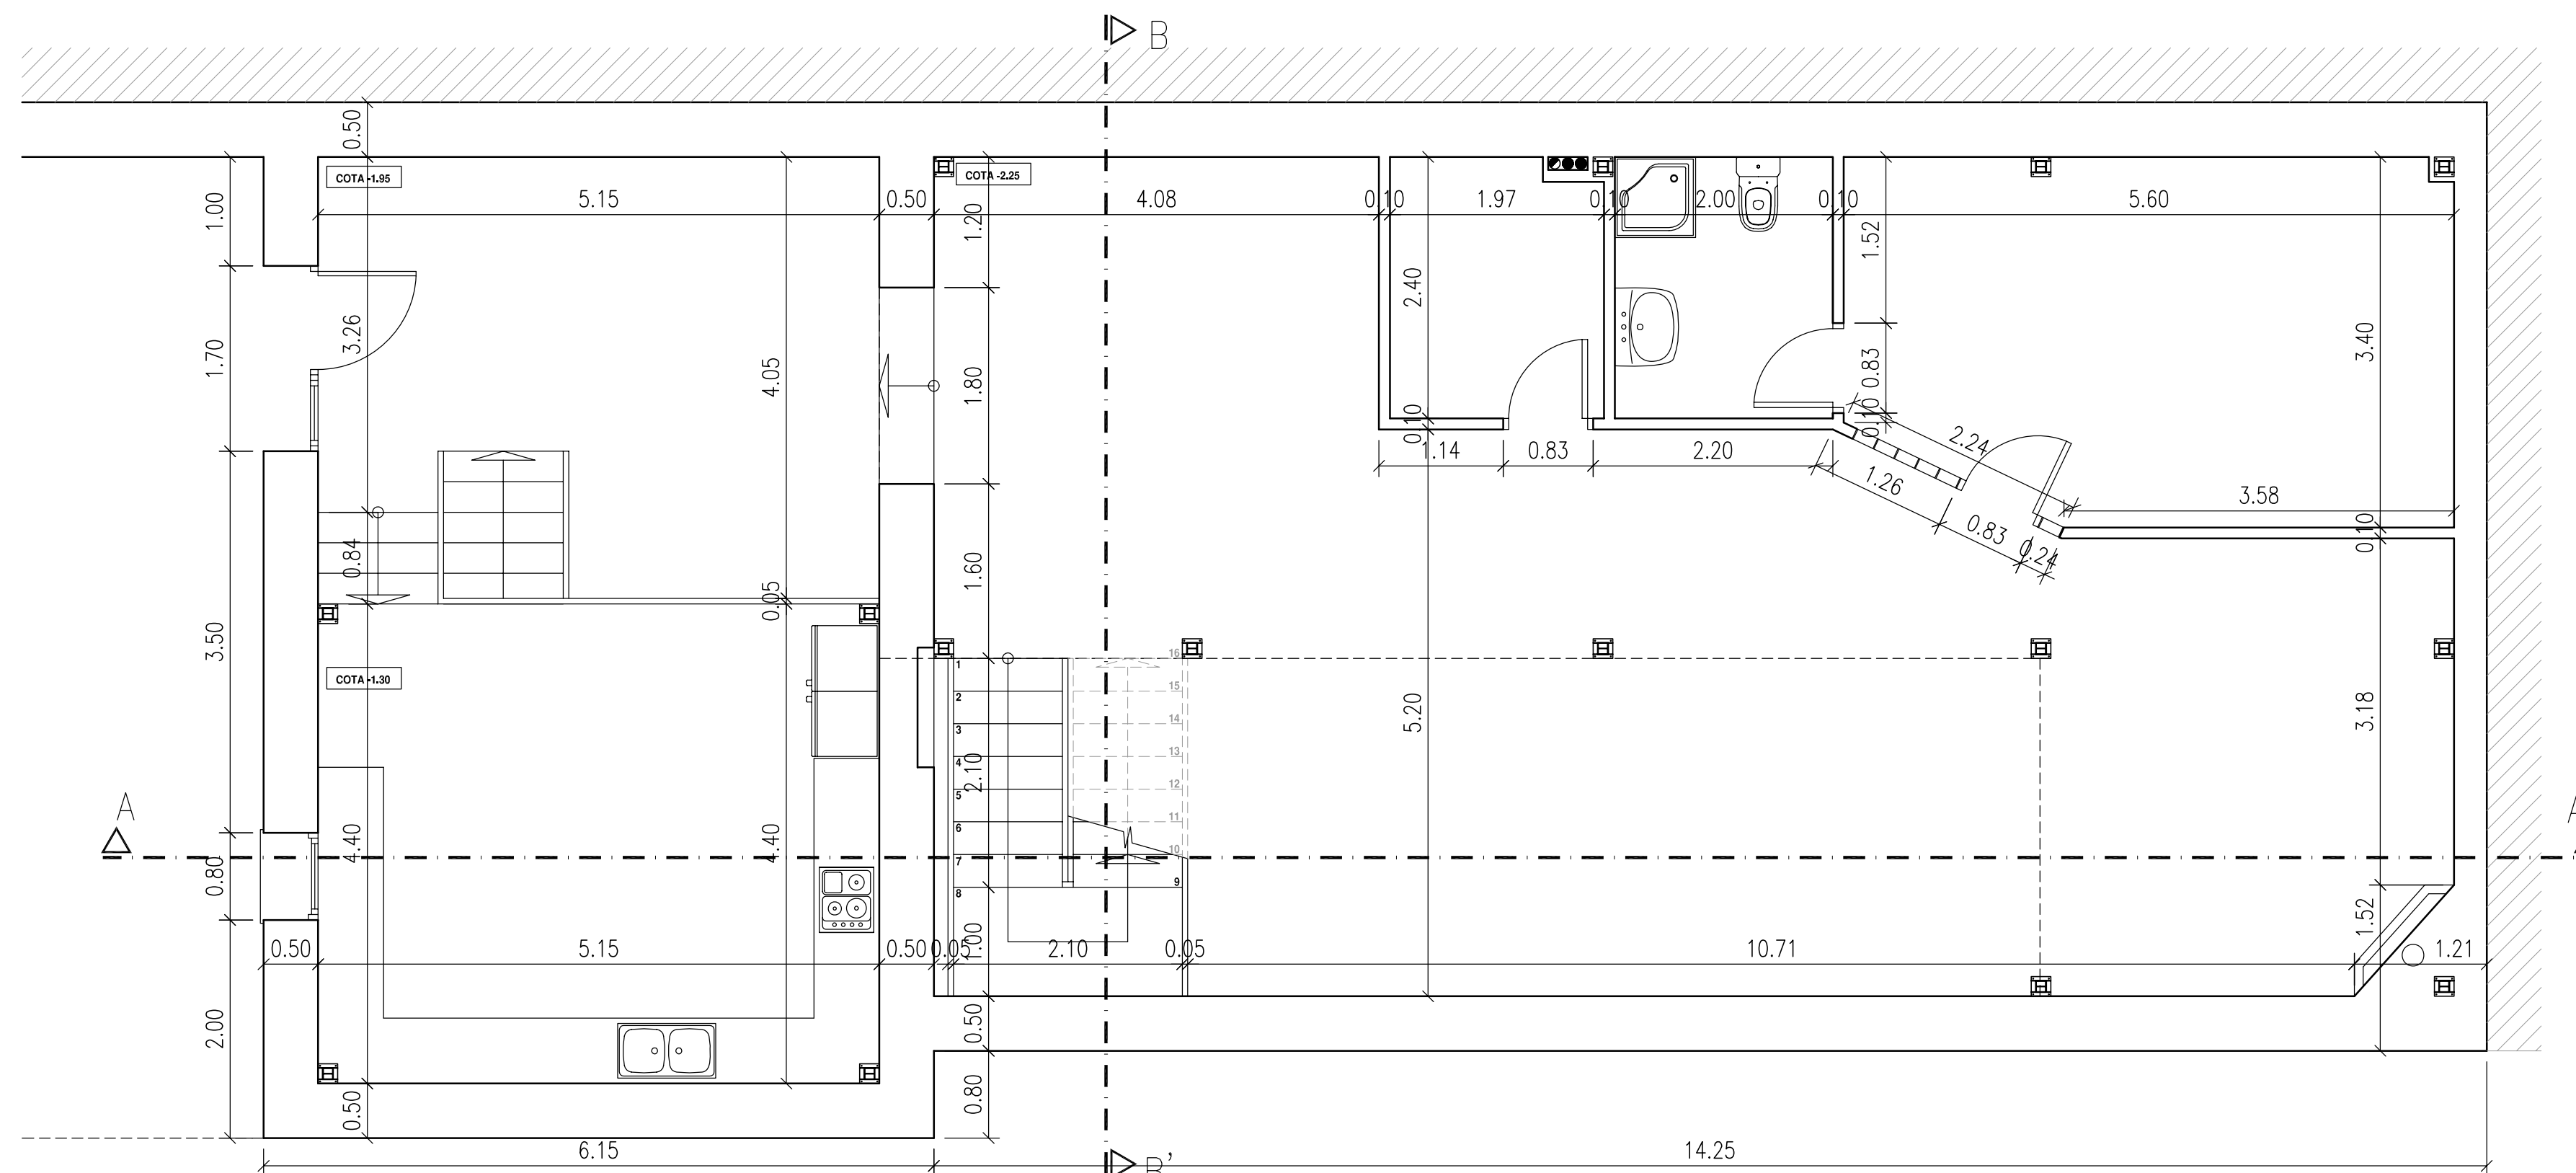

PLANTA BAJA ESTADO REFORMADO

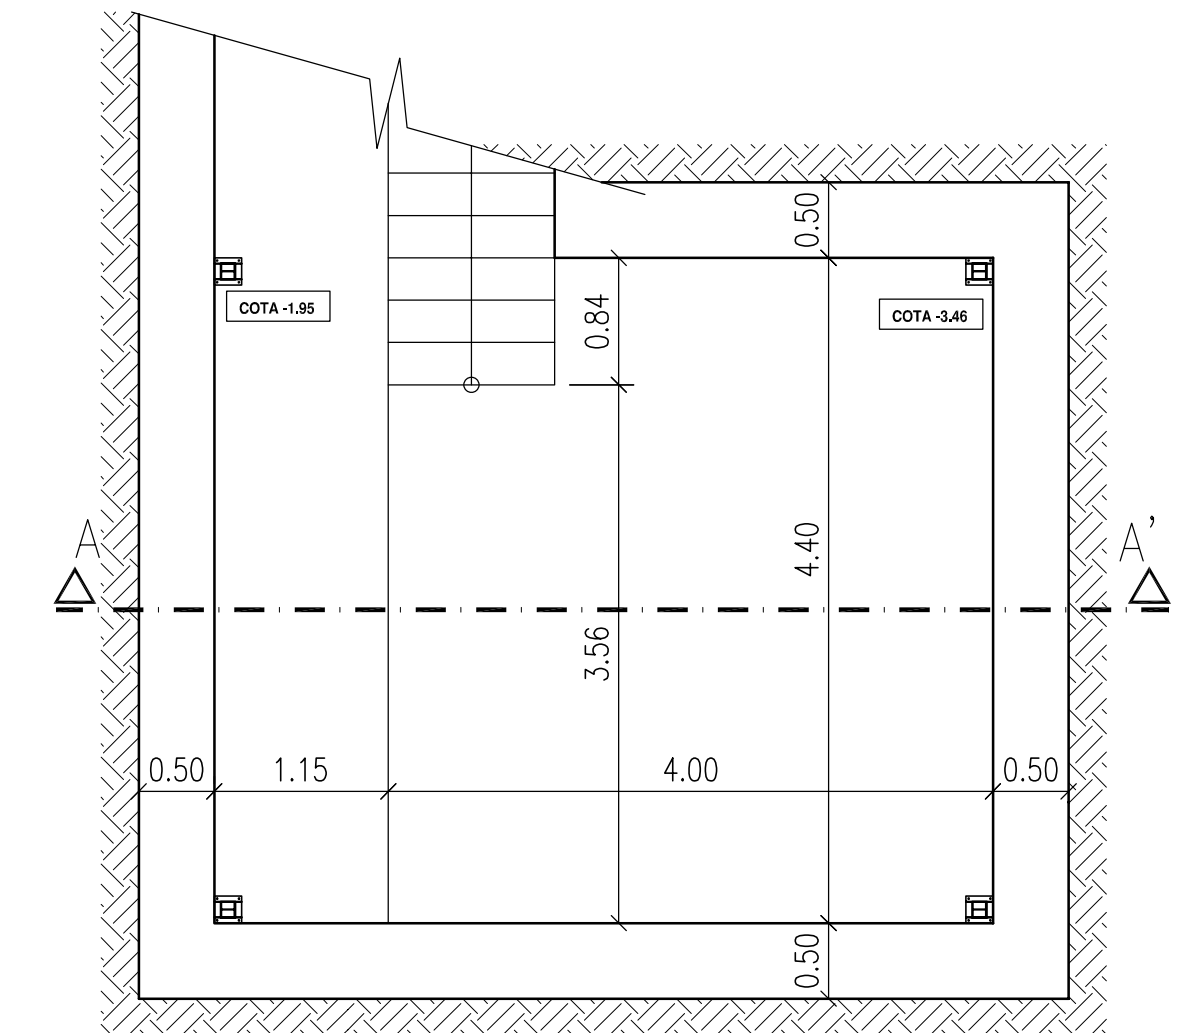

PLANTA SOTANO

PROYECTO BÁSICO Y EJECUCIÓN DE: REDISTRIBUCIÓN INTERIOR Y CAMBIO DE USO DE BODEGA A VIVIENDA UNIF.		 PINA & POVEDA ARQUITECTOS S.L.
PROMOTOR ADRIAN WARWICK SALMON	MODIFICA A: FECHA: 8/11/07	
EMPLAZAMIENTO DS TORRE DEL RICO, N° 27		ESCALA 1/50
ARQUITECTO  VICTOR MANUEL PINA NAVARRO	PLANO DE: PL. SOTANO-BAJA Y 1° (ESTADO REFORMADO) COTAS	NUMERO 04